

Helge 2


Bebygd areal (BYA): 127 m²
Bruksareal (BRA): 128 m²

embret
byggprosjekt

2 Etasjer - 4 Soverom - 2 WC/Bad - Teknisk/Bod

Pål Embret Brænd
Balstad - Otnes
2485 Rendalen
91 86 24 23
post@embret.no
www.embret.no

En større familiehytte.
Oppstue med 2 soverom og stue.
Kjøkken med plass for langbord.
Stor stue med dør ut til overbygd veranda.

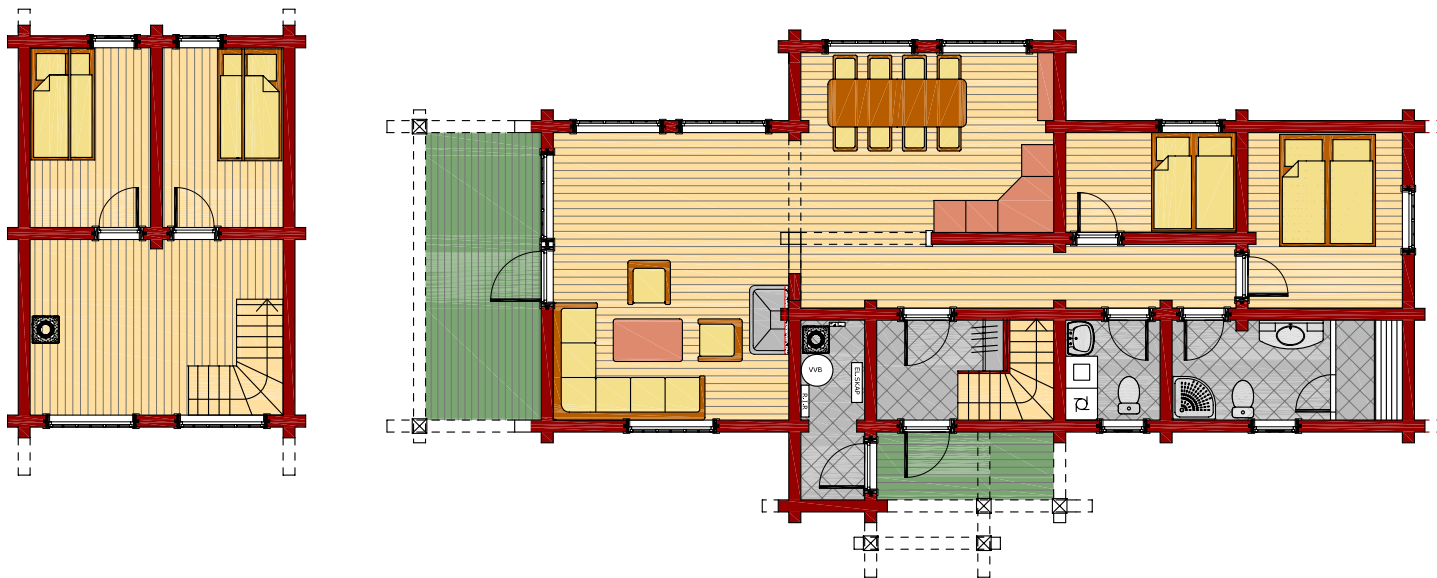

Bebygd areal (BYA): 127 m²
Bruksareal (BRA): 128 m²

Største bredde: 9,6 m
Største lengde: 18,8 m

Høyde gesims: 490 cm
Høyde møne: 590 cm

Tegninger av dine hytteplaner utarbeides, etter dine ønsker og behov.

Embret Byggprosjekt tilbyr:
søknads- og arbeidstegninger, byggt teknisk prosjektering og søknadsbehandling.

Komplett tegningssett av modellen kan bestilles.
Se www@embret.no for mer informasjon og priser.

Modellen kan fritt benyttes i markedsføringsøyemed av mine samarbeidspartnere.




Helge 2

Bebygd areal (BYA): 127 m²
Bruksareal (BRA): 128 m²

embret
byggprosjekt

2 Etasjer - 4 Soverom - 2 WC/Bad - Teknisk/Bod

Pål Embret Brænd
Balstad - Otnes
2485 Rendalen
91 86 24 23
post@embret.no
www.embret.no

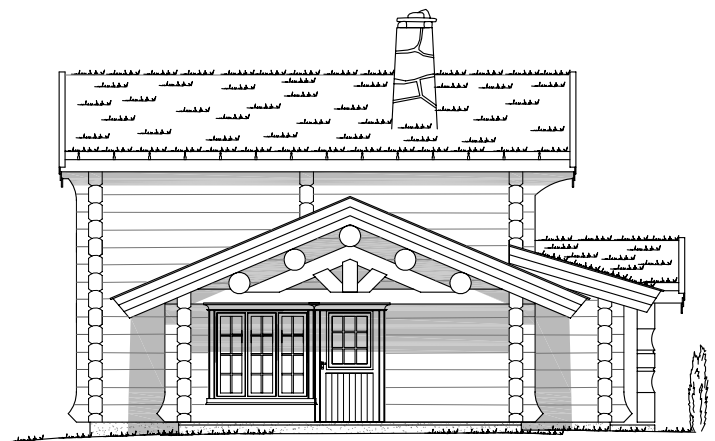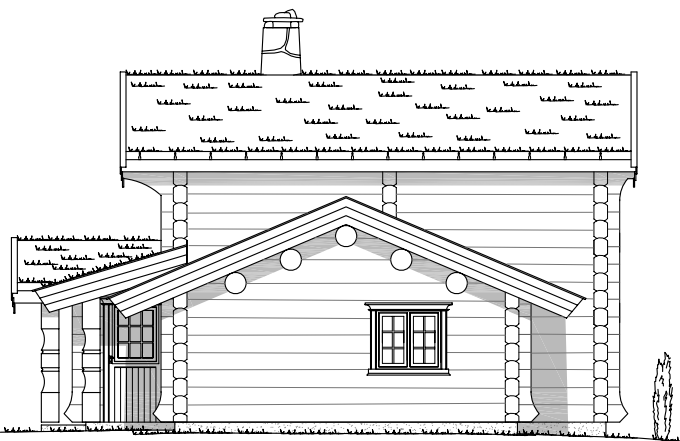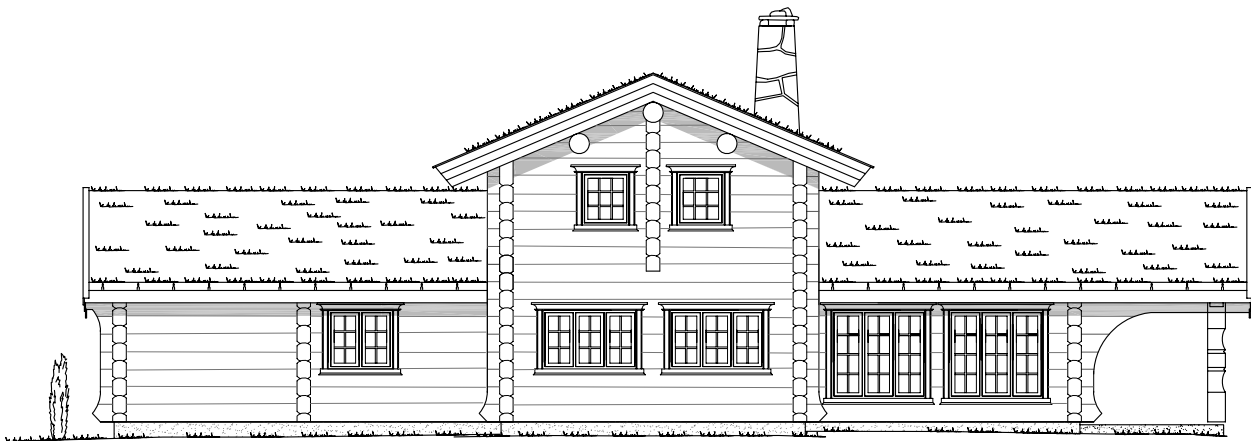

Modellene kan benyttes fritt i markedsføringsøyemed av mine samarbeidspartnere.

Komplett tegningsett av modellen kan bestilles fra Embret byggprosjekt på post@embret.no Se: www.embret.no